
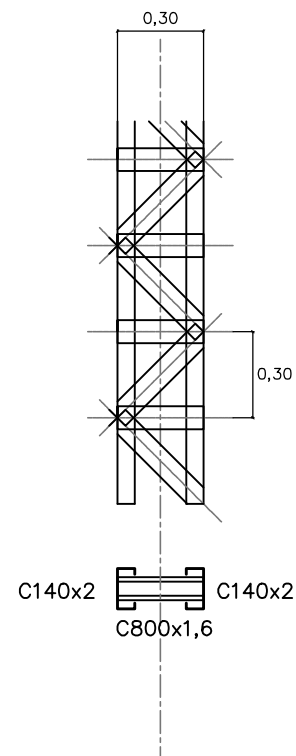
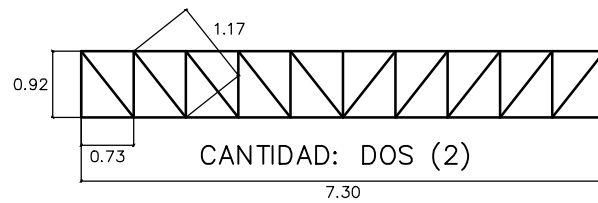


PORTACABRIADA

CANTIDAD 2 (DOS) H: 64CM
 CANTIDAD 2 (DOS) H: 92CM


CORDÓN SUPERIOR: 2C120X2
 CORDÓN INFERIOR: 2C120X2

MONTANTES: C80X1,6 C/0,73
 DIAGONALES: C80X1,6

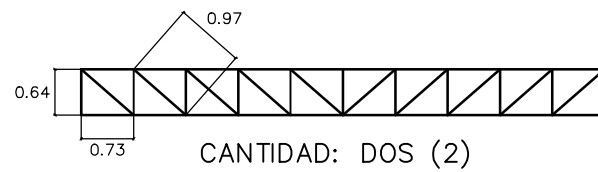


COLUMNAS: CANTIDAD 15 (QUINCE)

CORDONES: 2C140X2
 DIAGONALES: C80X1,6
 MONTANTES: C80X1,6 C/0,30M

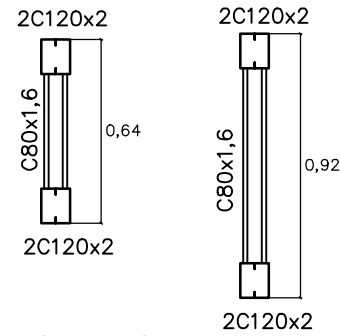

PUNTALES DE ARRIOSTRAMIENTO


2C100X1,6
 CRUCES DE SAN ANDRÉS PARA ARRIOSTRAMIENTO EN FALDÓN REALIZADAS EN CABLE DE ACERO DIÁM.10MM.
 CRUCES VERTICALES EN COINCIDENCIA CON LOS PUNTALES REALIZADAS EN CABLE DE ACERO DIÁM.10MM

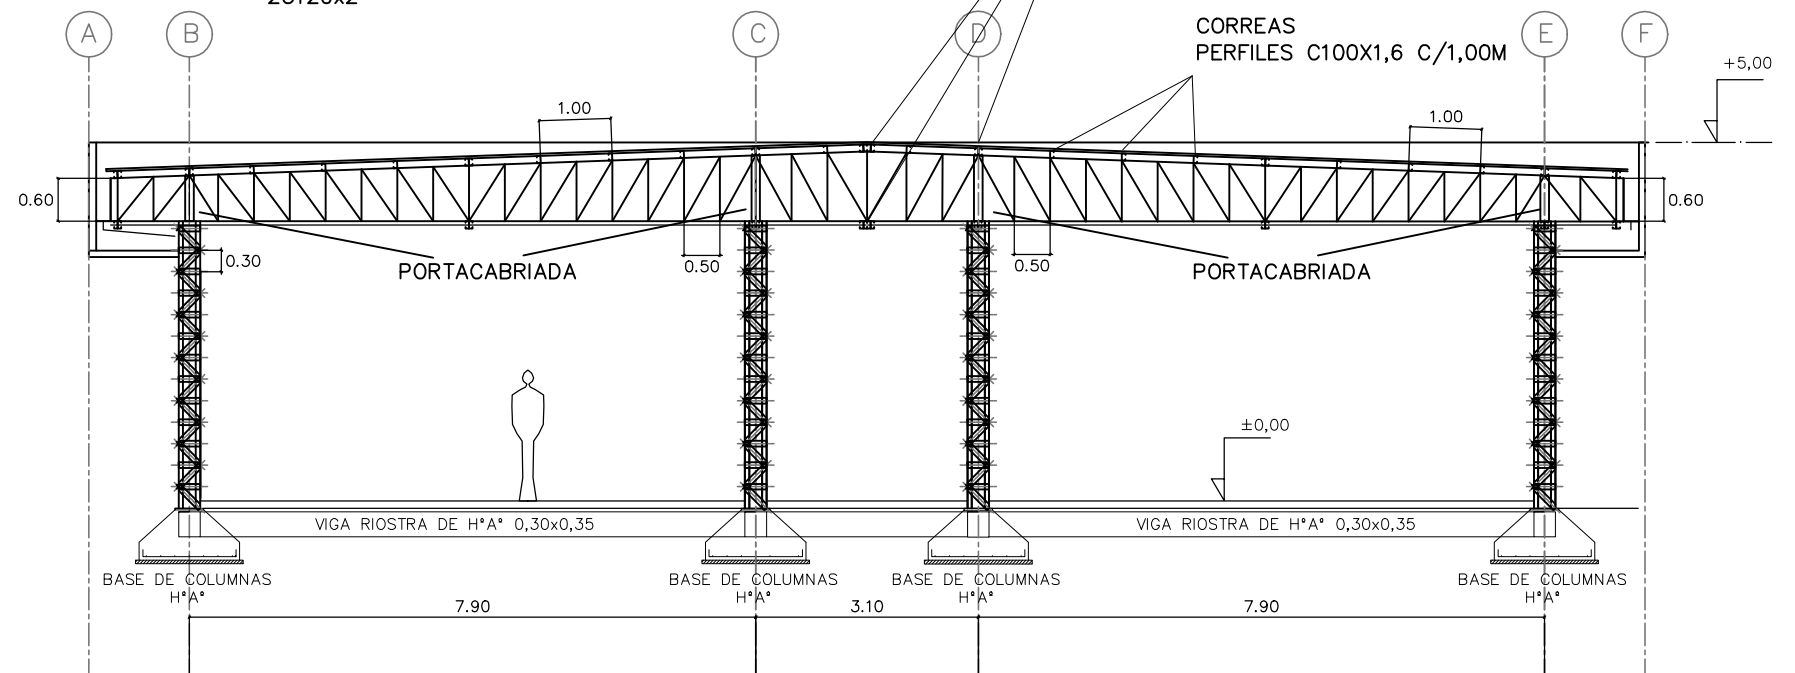


CABRIADA: CANTIDAD 5 (CINCO)

ALTERNATIVA I
 CORDÓN SUPERIOR: C200X2.5
 CORDÓN INFERIOR: C200X2.5
 DIAGONALES: C80X1,6
 MONTANTES: C80X1,6 C/0,50M

ALTERNATIVA II
 CORDÓN SUPERIOR: 2C80X1,6
 CORDÓN INFERIOR: 2C80X1,6

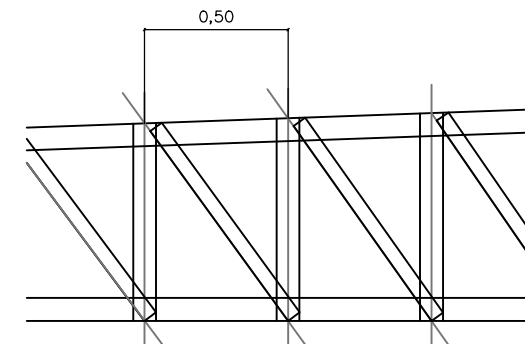

ALTERNATIVA I ALTERNATIVA II

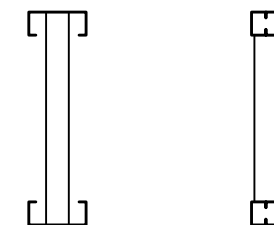

ELEMENTOS ESTRUCTURALES METÁLICOS
 COLUMNAS – CABRIADAS – PORTACABRIADAS