


Se realizara mediante columnas bajas exteriores, modelo y cantidad a convenir

Ver plano de seguridad e higiene

PLANO DE INST. ELÉCTRICA

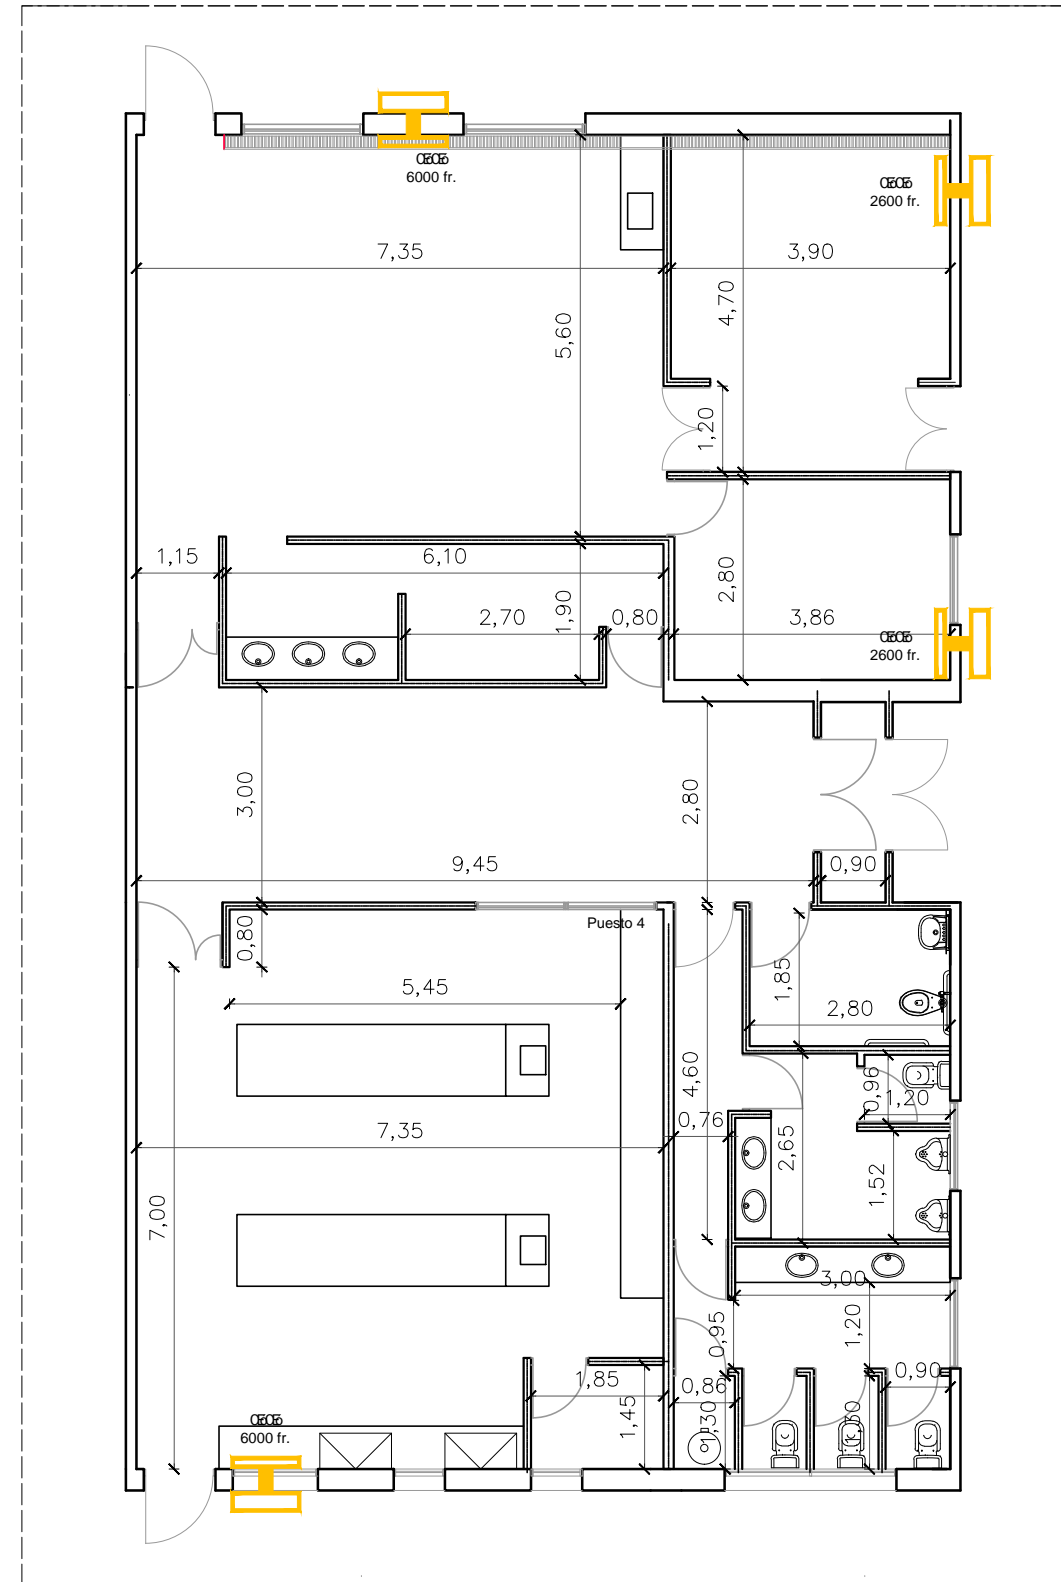

PLANOS UBICACIÓN DE A°A°