


PLANO DE ARQUITECTURA

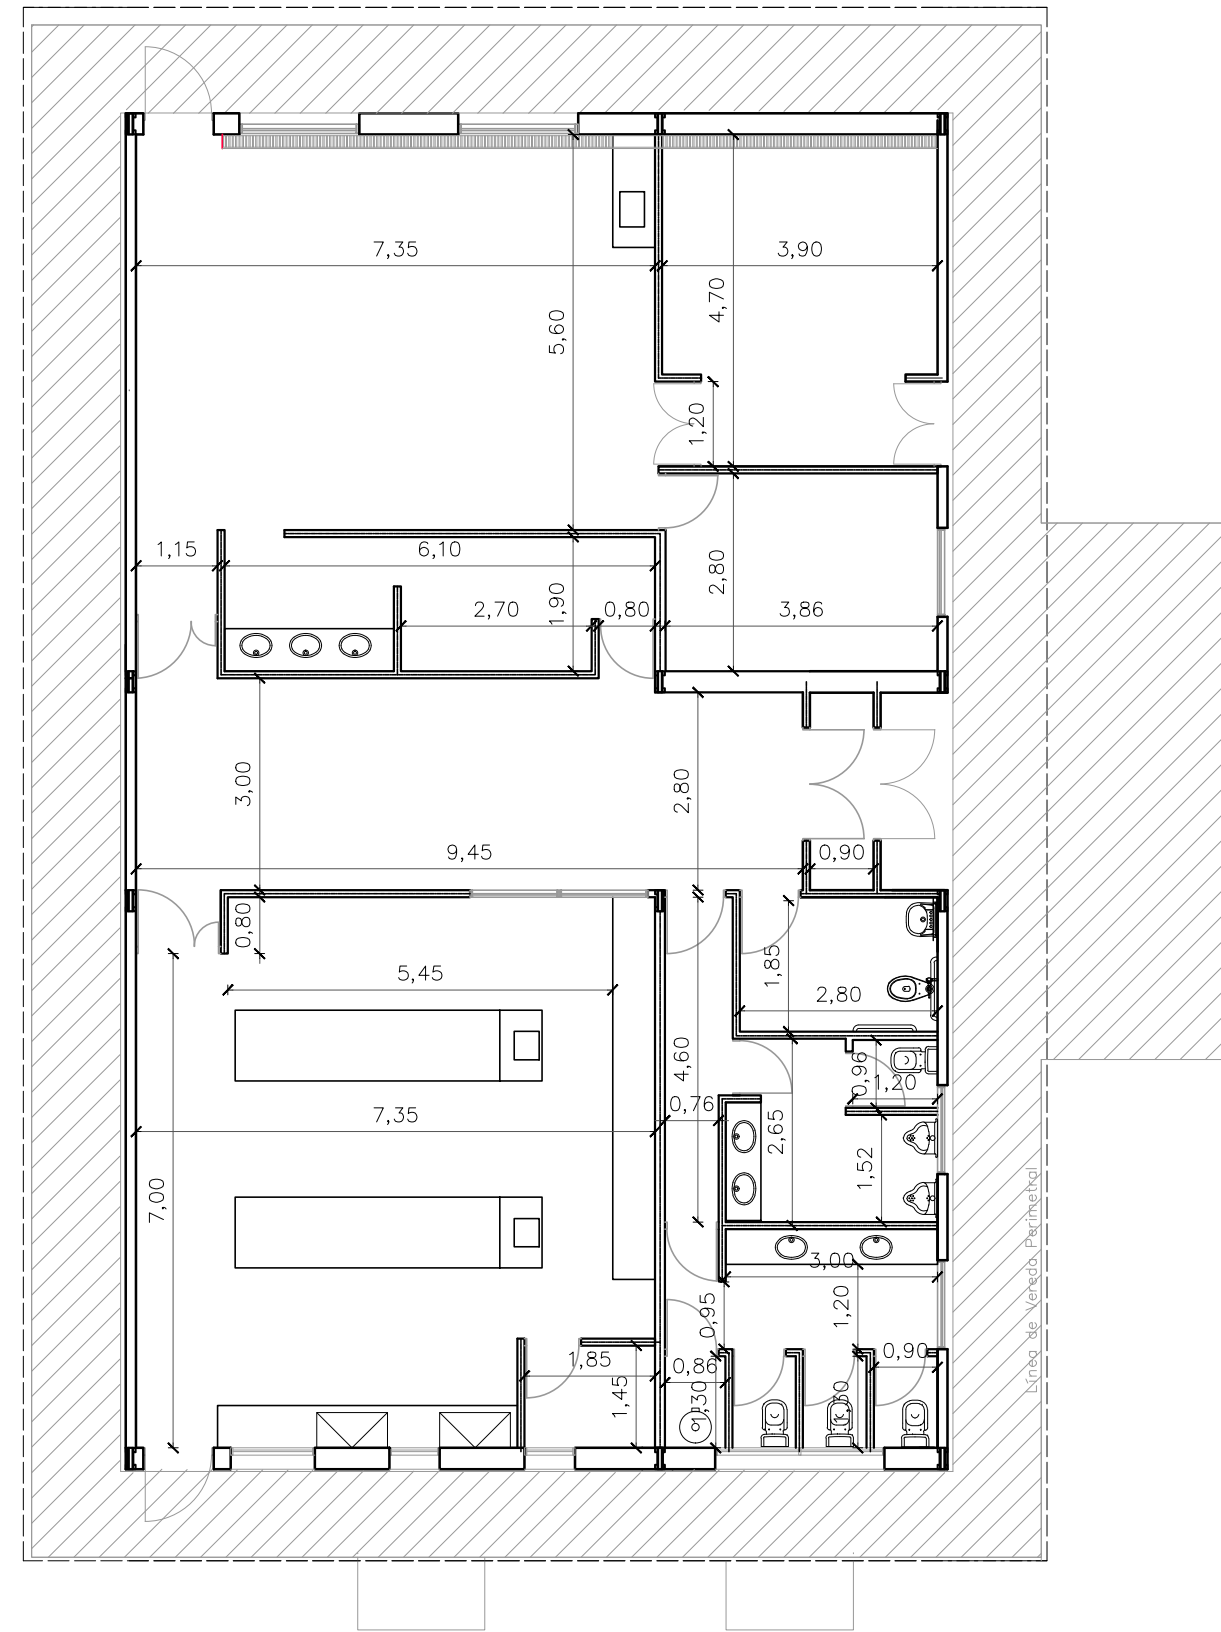

PLANO DE ARQUITECTURA acotado