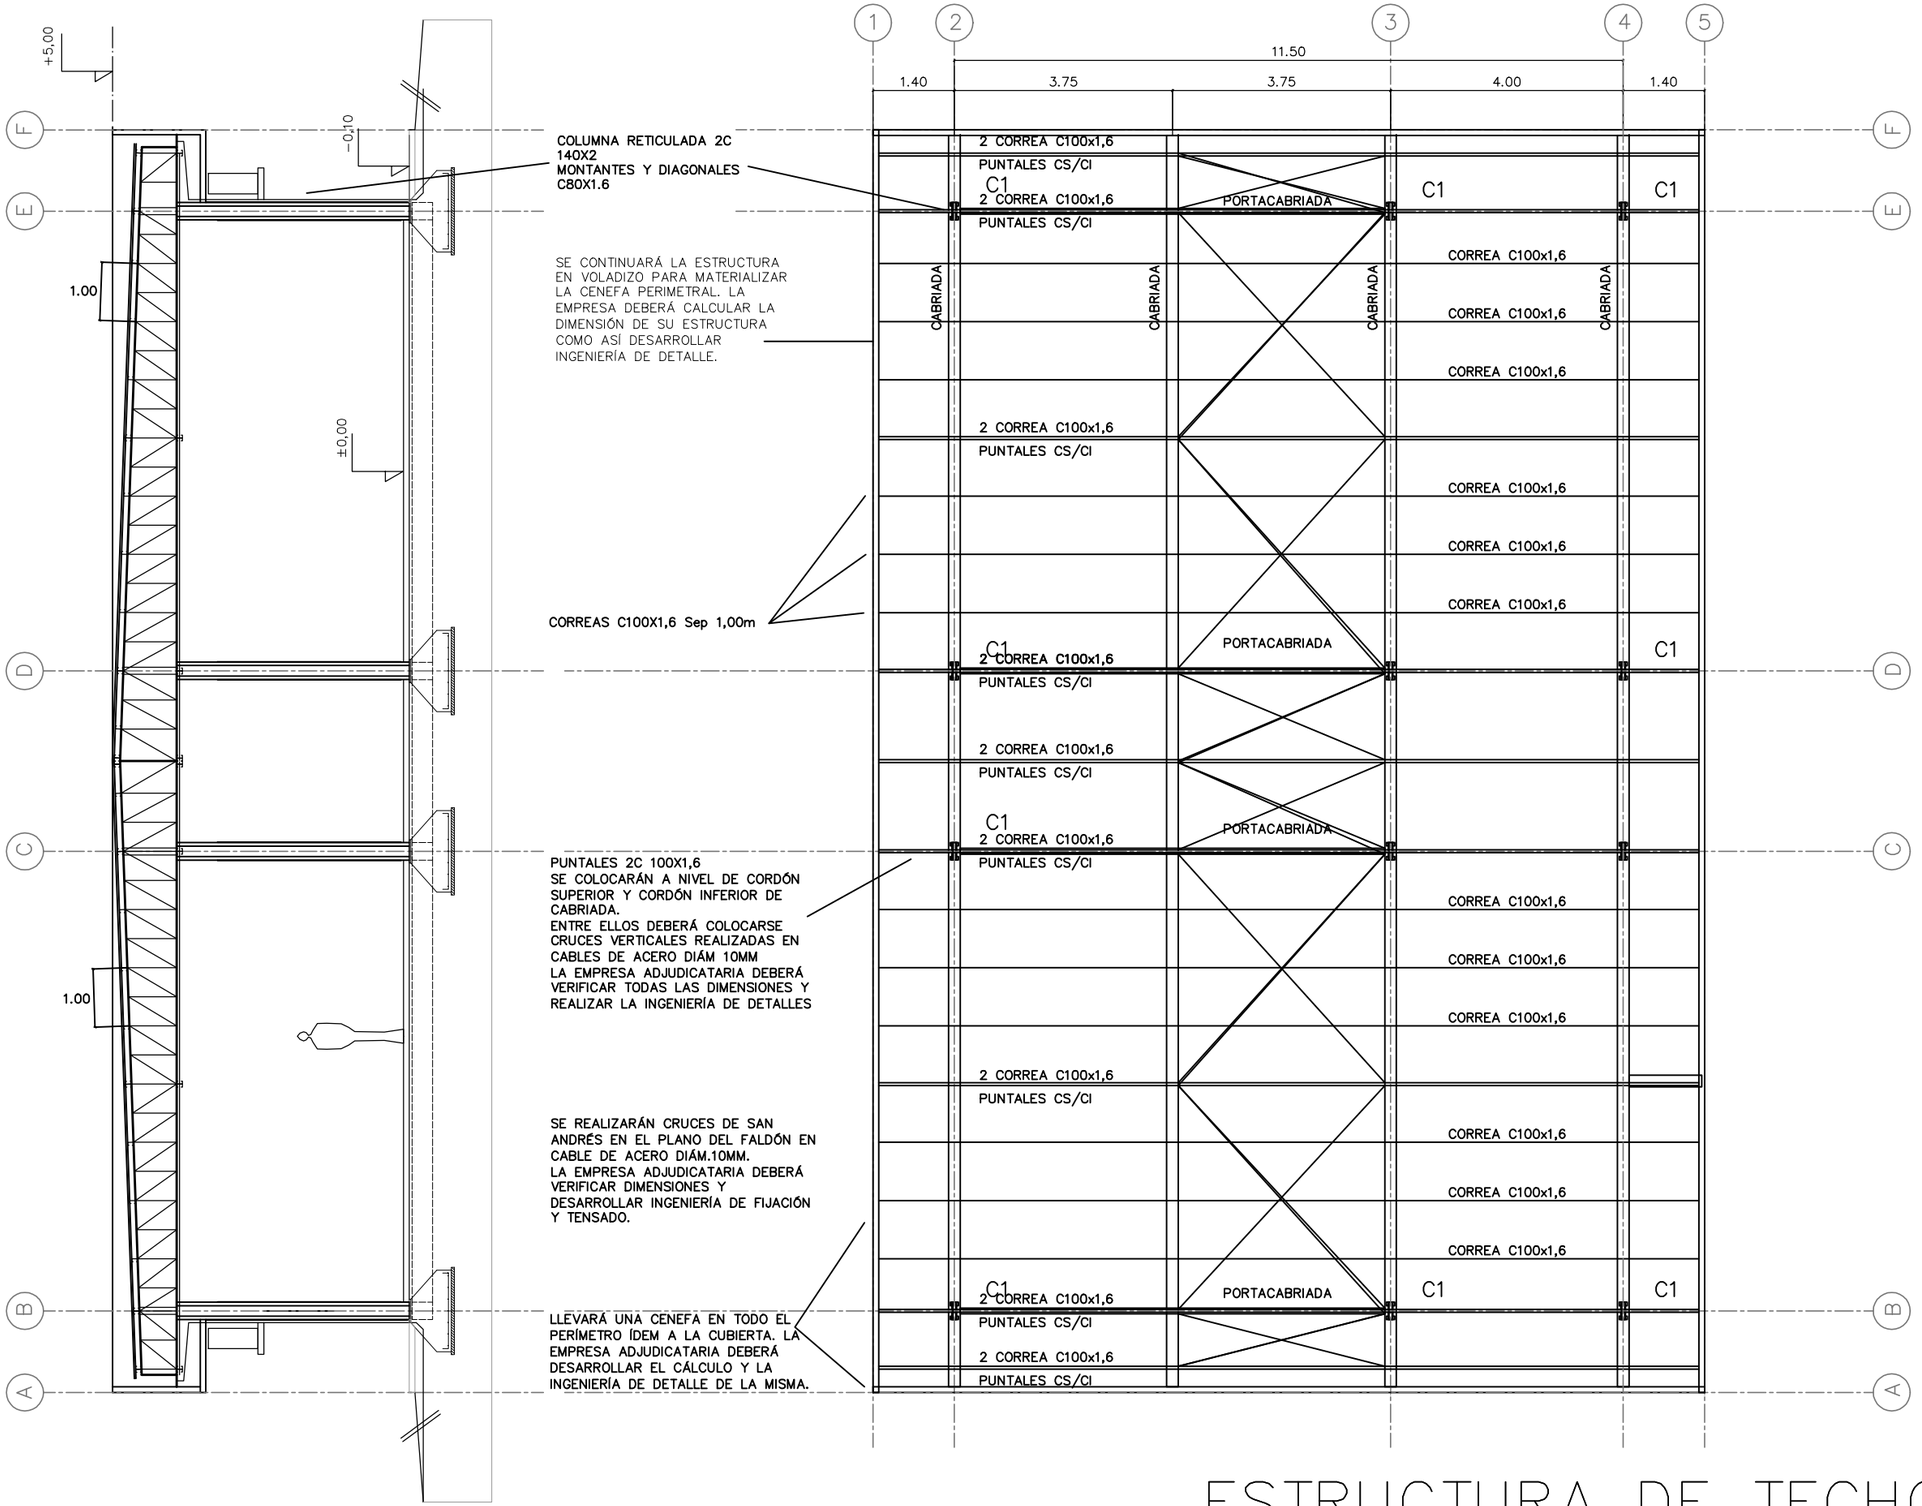

ESTRUCTURA DE TECHO